


# 2(1) Схема функционального зонирования городского поселения Колпна Колпнянского муниципального района Орловской области (фрагмент)




## Существующее положение

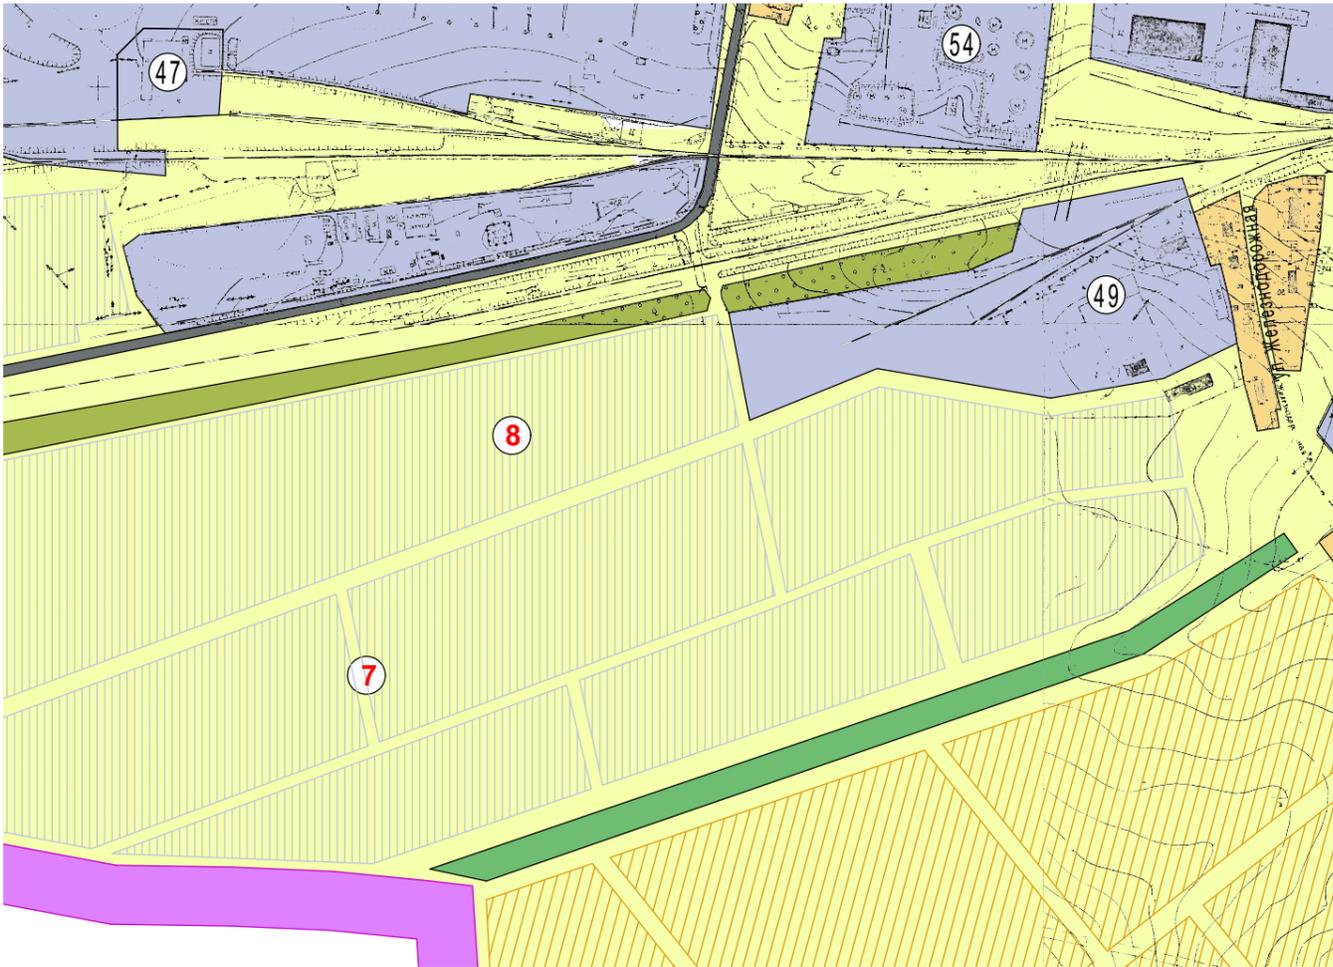

## Условные обозначения:

- |  |         |      |  |
|--|---------|------|--|
| рванстр.                               | проект. | сущ. | ГРАНИЦЫ  |
|  |         |      | городского поселения   |
|  |         |      | населенного пункта   |
| <b>ФУНКЦИОНАЛЬНЫЕ ЗОНЫ</b>             |         |      |  |
|  |         |      | жилая зона   |
|  |         |      | индивидуальная застройка   |
|  |         |      | малотажная застройка   |
|  |         |      | общественно-деловая зона   |
|  |         |      | земельные участки для размещения объектов капитального строительства         |
|  |         |      | производственная зона  |
|  |         |      | промышленные и коммунально-складские предприятия                             |
|  |         |      | зона сельскохозяйственного использования                                     |
|  |         |      | недействующие сельскохозяйственные предприятия                               |
|  |         |      | зона рекреационного назначения   |
|  |         |      | древесно-кустарниковые насаждения  |
|  |         |      | парки  |
|  |         |      | территория для спортивного назначения и массового отдыха                     |
|  |         |      | пляж   |
|  |         |      | зона специального назначения   |
|  |         |      | кладбища   |
|  |         |      | зона особо охраняемых объектов   |
|  |         |      | захоронения, мемориал погибшим   |
| <b>водные объекты</b>                  |         |      |  |
| в том числе гидрологические сооружения |         |      |  |
|  |         |      | водоемы (озера, пруды, обводненные карьеры, водохранилища, пожарные водоемы) |
|  |         |      | водотоки (реки, ручьи, каналы, пересыхающие реки)                            |
| <b>объекты транспорта</b>              |         |      |  |
|  |         |      | автомобильные дороги регионального значения                                  |
|  |         |      | сельские улицы   |
|  |         |      | мосты  |

## Проектное предложение

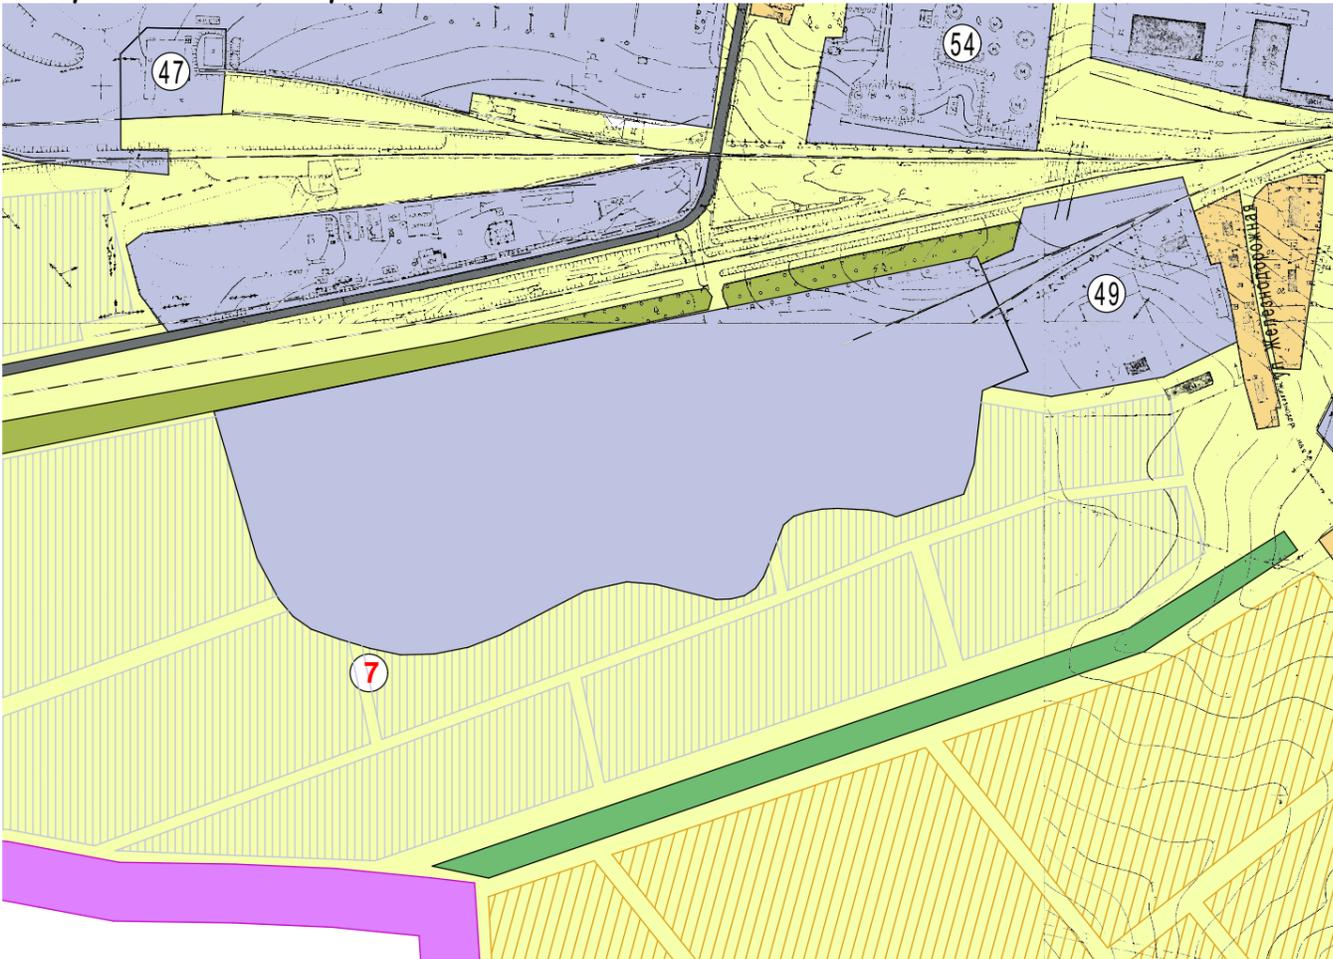

№		экспликация объектов социальных, культурных и бытовых учреждений:
1	Администрация городского поселения Колпна	
2	Административные здания	
3	МУХ КДЦ Колпнянского района	
4	Молодежный центр	
5	Дом священника	
6	МУП Колпнянского района "Бытовик"	
7	МУХ "МЦБ Колпнянского района"	
8	Супермаркет "Центральный"	
9	Магазины прод. товаров	
10	Магазины пром. товаров	
11	Предприятия общественного питания	
12	Линейно-технический участок №4 Орловского филиала "Ростелеком"	
13	МУЗ Колпнянская ЦРБ	
14	МДОУ Детский сад №3, №2, №1	
15	МОУ "Колпнянский лицей"	
16	МОУ "Колпнянская средняя общеобразовательная школа №2"	
17	ОГОЦ "Колпнянский детский дом"	
18	Отделение почтовой связи пос. Колпна	
19	Рынок	
20	Дом ветеранов	
21	ОВД по Колпнянскому району	
22	Спортивный корт	
23	Ливенское ОСБ 3853/083	
24	Орловско-Курский регион м.ж.д. станции "Колпны"	
25	ОАО "Орелавоттранс"	
26	Пожарная часть №23 по охране пгт. Колпна Колпнянского района	
27	ФГУЗ "Центр гигиены и эпидемиологии в Орловской области в г.Ливны"	
28	Баня, сауна	
29	ОГИБДД по Колпнянскому району	
30	Управление федерального казначейства по Орловской области	
31	Колпнянский районный суд	
32	Прокуратура Колпнянского района Орловской области	
33	МУП Аптека №31	
№		экспликация промышленных, сельскохозяйственных и коммунально-складских предприятий:
34	ЗАО Сахарный комбинат "Колпнянский"	
35	ООО "Колпнянский хлебозавод"	
36	ОАО Колпнянская КПФ	
37	ОАО "Колпнянский элеватор"	
38	ООО "Славянское" н/д	
39	ЗАО "Сангар"	
40	ООО "Коммунсервис"	
41	ИП Павлов	
42	ОГУ "Орел Госзаказчик"(контора)	
43	ООО "Агрохлеб Строй"	
44	ЗАО "Орелнефтепродукт"	
45	ООО "Водоканал"	
46	ОГУ "Орел Госзаказчик" (асфальтный завод)	
47	ЗАО "Орел Агроюл"	
48	Редакция газеты "За изобилие"	
49	ГУОО "Колпнянская районная СБЖ"	
50	Склады РАИПО	
51	Гаражи РАИПО	
52	Гаражи индивидуальных машин	
53	Колпнянский филиал ОАОПТК	
54	ООО "БИС"	
55	ОАО "ОрелОблГаз"	
56	Колпнянский отдел "Россельхозцентр"	
57	"БЮОЦСОН" Колпнянского района	
№		экспликация проектируемых объектов
1	Участки под индивидуальное жилищное строительство: площадка №1 - 57,8 га	
2	Участки под малоэтажное сезонное жилищное строительство (0,5 га)	
3	Спортивно-оздоровительный комплекс	
4	Детский сад	
5	Магазины продовольственных и непродовольственных товаров	
6	Банно-оздоровительный комплекс	
7	Участки под промышленные и коммунально-складские предприятия (0,9 га)	
Проектируемые объекты		
13	МУЗ Колпнянская ЦРБ	
14	МДОУ Детский сад №3, №2, №1	
15	МОУ "Колпнянская средняя общеобразовательная школа №2"	
20	Дом ветеранов	

Инв. №подл. Подпись и дата. Взам. инв. №

Приказ № 01-22/12 от 31.03.2020					
ЗАО "ОрелАгроюл"					
Изм.	Кол.уч	Лист	Ндок.	Подпись	Дата
	ГАП	Андреева			
	Архитектор	Думчева			
	Архитектор	Мещерина			
	Помощник архитектора	Чалоян			
Генеральный план городского поселения Колпна Колпнянского муниципального района Орловской области					
			Стадия	Лист	Листов
			ГП	2(1)	
Схема функционального зонирования городского поселения Колпна Колпнянского муниципального района Орловской области (фрагмент)					
ООО "НАДИР+" 302028 г. Орел, ул. Октябрьская, д.27, пом. 6, оф. 203 тел.: (4862)63-27-11					