


# 7(1) Схема развития объектов транспортной инфраструктуры городского поселения Колпна Колпнянского муниципального района Орловской области (фрагмент)




## Существующее положение

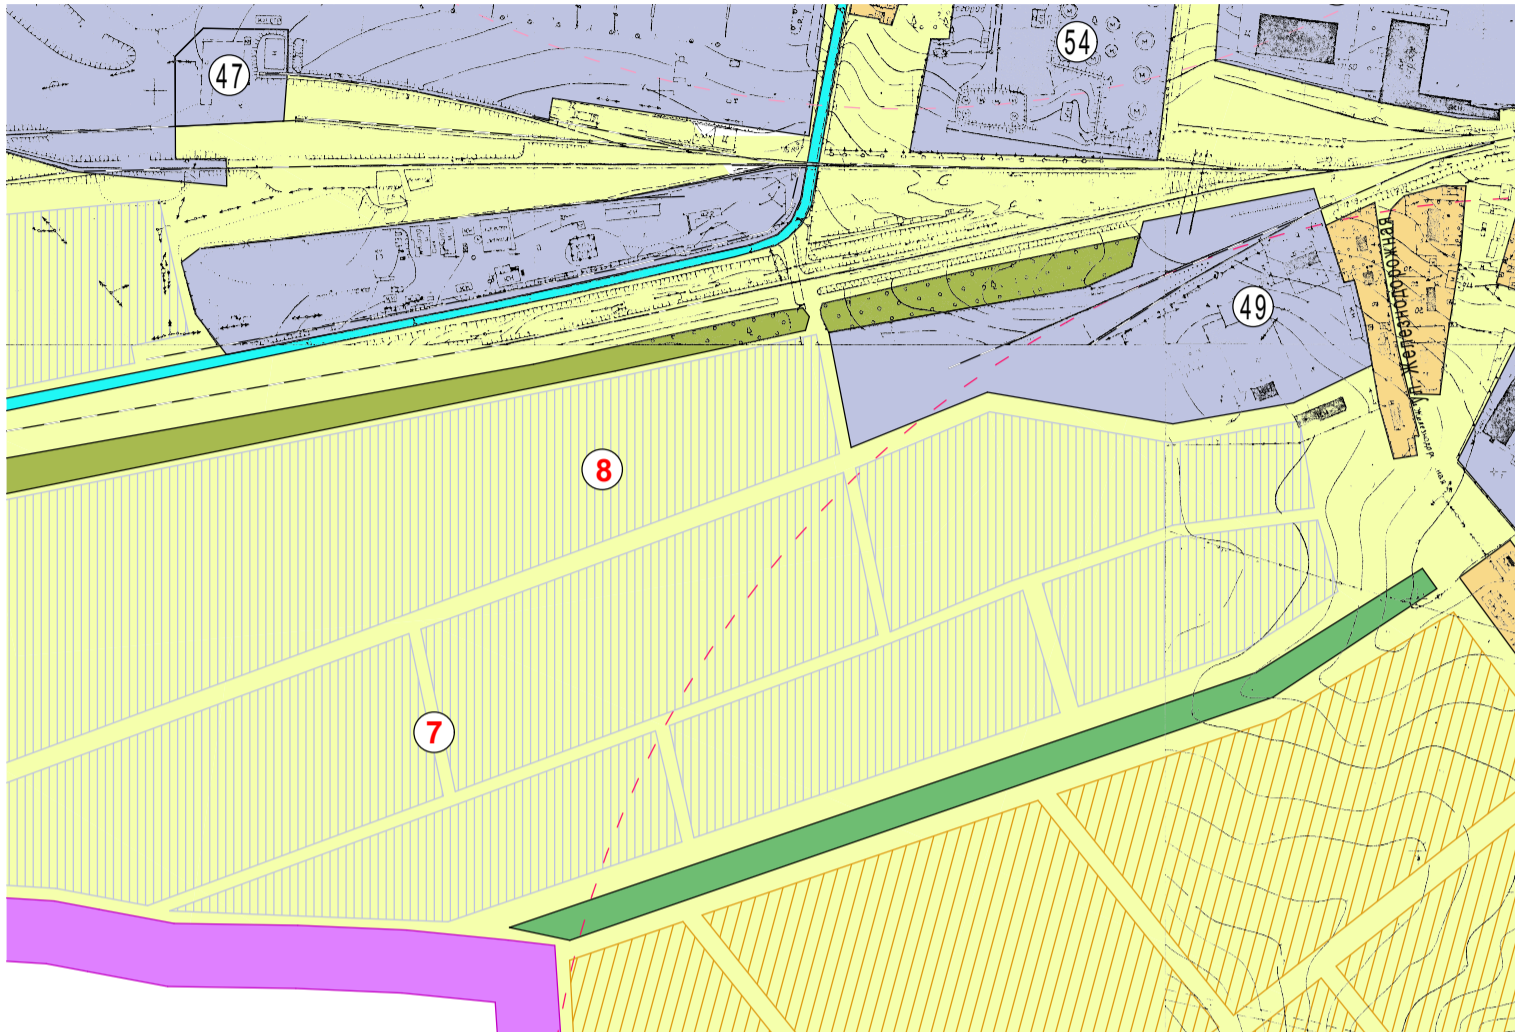

## Условные обозначения:



## Проектное предложение

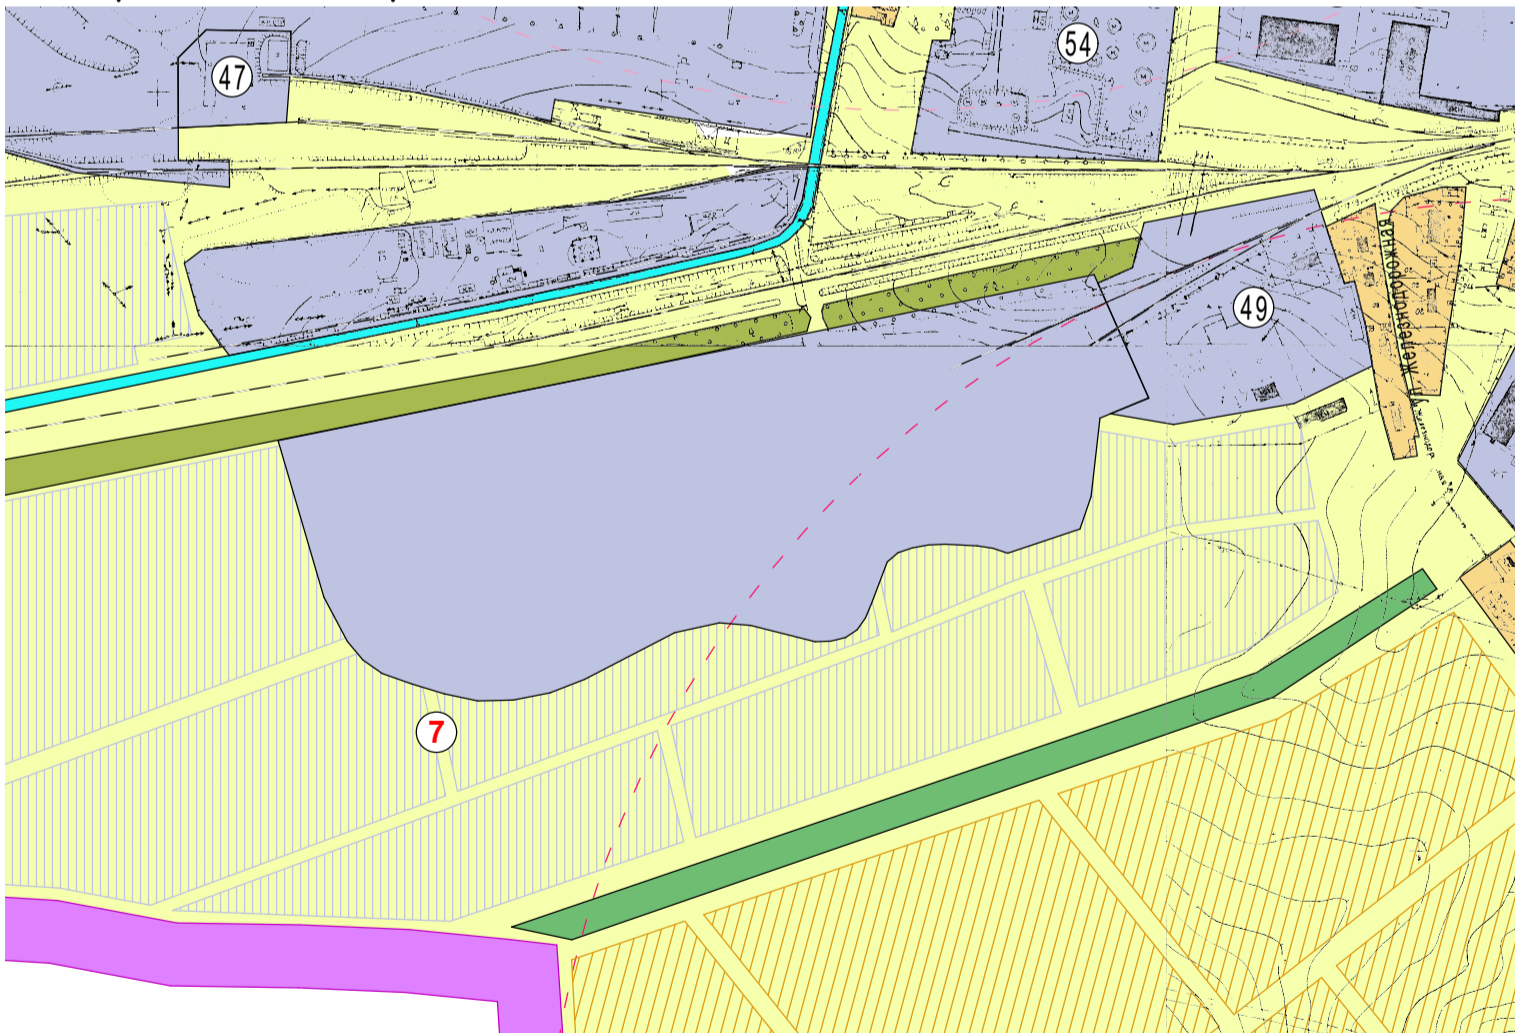

№		экспликация объектов социальных, культурных и бытовых учреждений:
1	Администрация городского поселения Колпна	
2	Административные здания	
3	МУК КДЦ Колпнянского района	
4	Молодежный центр	
5	Дом священника	
6	МУП Колпнянского района "Бытовик"	
7	МУК "МИБ Колпнянского района"	
8	Супермаркет "Центральный"	
9	Магазины прод. товаров	
10	Магазины пром. товаров	
11	Предприятия общественного питания	
12	Линейно-технический участок №4 Орловского филиала "Ростелеком"	
13	МУЗ Колпнянская ЦРБ	
14	МДОУ Детский сад №3, №2, №1	
15	МОУ "Колпнянский лицей"	
16	МОУ "Колпнянская средняя общеобразовательная школа №2"	
17	ОГЦ "Колпнянский детский дом"	
18	Отделение почтовой связи пос. Колпна	
19	Рынок	
20	Дом ветеранов	
21	ОВД по Колпнянскому району	
22	Спортивный спорт	
23	Ливневое ОСБ 3853/083	
24	Орловско-Курский регион м. ж. д. станции "Колпны"	
25	ОАО "Орелавторганс"	
26	Пожарная часть №23 по охране пгт. Колпна Колпнянского района	
27	ФГУЗ "Центр гигиены и эпидемиологии в Орловской области в г. Ливаны"	
28	Баня, сауна	
29	ОГИБДД по Колпнянскому району	
30	Управление федерального казначейства по Орловской области	
31	Колпнянский районный суд	
32	Прокуратура Колпнянского района Орловской области	
33	МУП Аптека №31	
№		экспликация промышленных, сельскохозяйственных и коммунально-складских предприятий:
34	ЗАО Сахарный комбинат "Колпнянский"	
35	ООО "Колпнянский хлебозавод"	
36	ОАО Колпнянская КТП	
37	ОАО "Колпнянский элеватор"	
38	ООО "Славянское" н/д	
39	ЗАО "Сангар"	
40	ООО "Коммунарник"	
41	ИП Павлов	
42	ОГУ "Орел Госзаказчик" (контора)	
43	ООО "Агрохлеб Строй"	
44	ЗАО "Орелнефтепродукт"	
45	ООО "Водоканал"	
46	ОГУ "Орел Госзаказчик" (асфальтный завод)	
47	ЗАО "Орел Агроюм"	
48	Редакция газеты "За изобилие"	
49	ГОО "Колпнянская районная СБЖ"	
50	Склады РАЙПО	
51	Гаражи РАЙПО	
52	Гаражи индивидуальных машин	
53	Колпнянский филиал ОАОПТК	
54	ООО "БИС"	
55	ОАО "ОрелОблгаз"	
56	Колпнянский отдел "Россельхозцентр"	
57	"БУООЦОН" Колпнянского района	
№		экспликация промышленных объектов
1	Участки под строительство жилищного строительства, площадь №1 - 57,8 га	
2	Участки под строительство жилищного строительства (0,3 га.)	
3	Участки под строительство административных комплексов	
4	Детский сад	
5	Магазины продовольственных и непродовольственных товаров	
6	Коммунально-складские объекты	
7	Участки под промышленные и коммунально-складские предприятия (149 га.)	
№		экспликация бытовых объектов
13	МУП Колпнянская ЦРБ	
14	МДОУ детский сад №3, №2, №1	
15	МОУ "Колпнянский лицей"	
16	МОУ "Колпнянская средняя общеобразовательная школа №2"	
20	Дом ветеранов	

Инв. № подл. Подпись и дата. Взаим. инв. №

Изм.	Кол.уч	Лист	Ндок.	Подпись	Дата
	ГАП	Андреева			
	Архитектор	Думчева			
	Архитектор	Мещерина			
	Помощник архитектора	Чалоян			

Приказ № 01-22/12 от 31.03.2020

ЗАО "Орелагроюг"

Генеральный план городского поселения Колпна Колпнянского муниципального района Орловской области	Стадия	Лист	Листов
Схема развития объектов транспортной инфраструктуры городского поселения Колпна Колпнянского муниципального района Орловской области (фрагмент)	ГП	7(1)	

ООО "НАДИР+"  
302028 г. Орел, ул. Октябрьская,  
д.27, пом. 6, оф. 203  
тел.: (4862)63-27-11