


4(II) Схема развития объектов социального обслуживания и зон планируемого (предлагаемого) размещения объектов капитального строительства на территории городского поселения Колпна Колпнянского муниципального района Орловской области (фрагмент)




Существующее положение

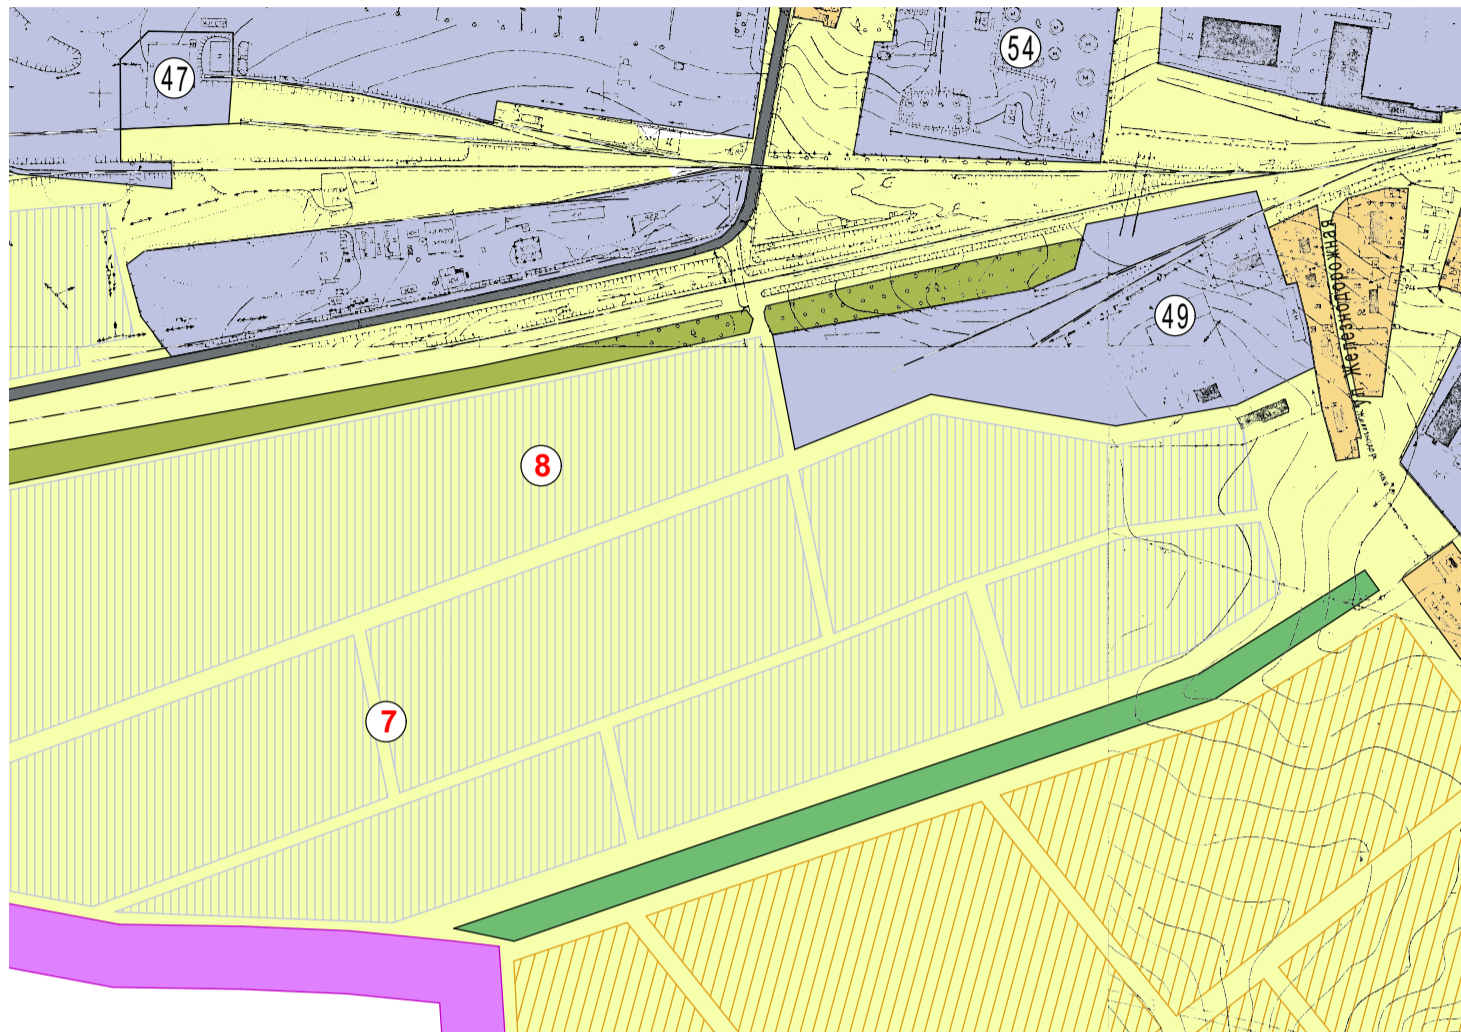

Условные обозначения:



Проектное предложение

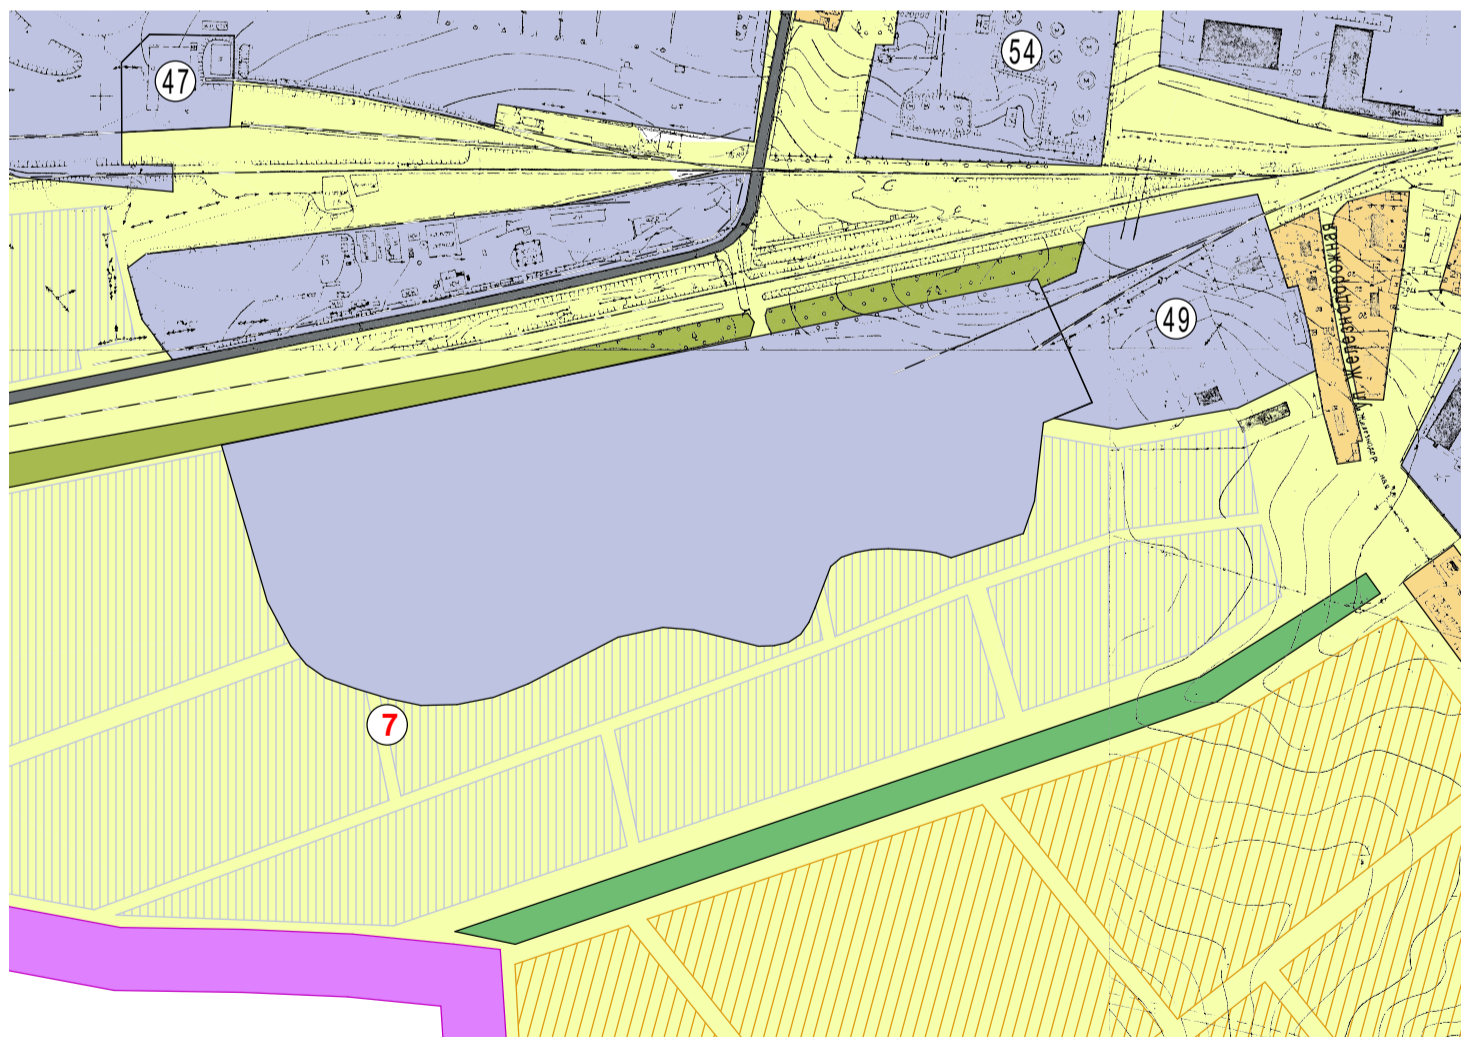

№ экспликация объектов социальных, культурных и бытовых учреждений:

- 1 Администрация городского поселения Колпна
- 2 Административные здания
- 3 МУХ КДЦ Колпнянского района
- 4 Молодежный центр
- 5 Дом священника
- 6 МУП Колпнянского района "Бытовик"
- 7 МУХ "МЦБ Колпнянского района"
- 8 Супермаркет "Центральный"
- 9 Магазины прод. товаров
- 10 Магазины пром. товаров
- 11 Предприятия общественного питания
- 12 Линейно-технический участок №4 Орловского филиала "Ростелеком"
- 13 МУЗ Колпнянская ЦРБ
- 14 МДОУ Детский сад №3, №2 №1
- 15 МОУ "Колпнянский лицей"
- 16 МОУ "Колпнянская средняя общеобразовательная школа №2"
- 17 ОГОЦ "Колпнянский детский дом"
- 18 Отделение почтовой связи пос. Колпна
- 19 Рынок
- 20 Дом ветеранов
- 21 ОВД по Колпнянскому району
- 22 Спортивный корт
- 23 Ливневное ОСБ 3853/083
- 24 Орловско-Курский регион м.ж.д. станции "Колпны"
- 25 ОАО "Орелавотранс"
- 26 Пожарная часть №23 по охране пгт. Колпна Колпнянского района
- 27 ФГУЗ "Центр гигиены и эпидемиологии в Орловской области в г. Ливны"
- 28 Баня, сауна
- 29 ОГИБДД по Колпнянскому району
- 30 Управление федерального казначейства по Орловской области
- 31 Колпнянский районный суд
- 32 Прокуратура Колпнянского района Орловской области
- 33 МУП Аптека №31

№ экспликация промышленных, сельскохозяйственных и коммунально-складских предприятий:

- 34 ЗАО Сахарный комбинат "Колпнянский"
- 35 ООО "Колпнянский хлебозавод"
- 36 ОАО Колпнянская КПФ
- 37 ОАО "Колпнянский элеватор"
- 38 ООО "Славянской" н/д
- 39 ЗАО "Сангар"
- 40 ООО "Коммунсервис"
- 41 ИП Павлов
- 42 ОГУ "Орел Госзаказчи" (контора)
- 43 ООО "Агрохлеб Строй"
- 44 ЗАО "Орелнефтепродукт"
- 45 ООО "Водоканал"
- 46 ОГУ "Орел Госзаказчи" (асфальтный завод)
- 47 ЗАО "Орел Агроюг"
- 48 Редакция газеты "За изобилие"
- 49 ГУОО "Колпнянская районная СББЖ"
- 50 Склады РАИПО
- 51 Гаражи РАИПО
- 52 Гаражи индивидуальных машин
- 53 Колпнянский филиал ОАОПТК
- 54 ООО "БИС"
- 55 ОАО "ОрелОблГаз"
- 56 Колпнянский отдел "Россельхозцентр"
- 57 "БЮОЦСОН" Колпнянского района

№ экспликация проектируемых объектов:

- 1 Участки под индивидуальное жилищное строительство: площадка №1 - 57,8 га.
- 2 Участки под малоэтажное секционное жилищное строительство (0,5 кв.)
- 3 Спортивно-оздоровительный комплекс
- 4 Детский сад
- 5 Магазины продовольственных и непродовольственных товаров
- 6 Банино-оздоровительный комплекс
- 7 Участки под промышленные и коммунально-складские предприятия (49 га.)

Реконструируемые объекты:

- 13 МУЗ Колпнянская ЦРБ
- 14 МДОУ Детский сад №3, №2 №1
- 16 МОУ "Колпнянская средняя общеобразовательная школа №2"
- 20 Дом ветеранов

Приказ № 01-22/12 от 31.03.2020

ЗАО "ОрелАгроюг"

Изм.	Кол.уч	Лист	Ндок.	Подпись	Дата
	ГАП	Андреева			
	Архитектор	Думчева			
	Архитектор	Мещерина			
	Помощник архитектора	Чалоян			

Генеральный план городского поселения Колпна Колпнянского муниципального района Орловской области

Схема развития объектов социального обслуживания и зон планируемого (предлагаемого) размещения объектов капитального строительства на территории городского поселения Колпна Колпнянского муниципального района Орловской области (фрагмент)

Стадия	Лист	Листов
ГП	4(II)	

ООО "НАДИР+"
 302028 г. Орел, ул. Октябрьская,
 д.27, пом. 6, оф. 203
 тел.: (4862)63-27-11



Инв.№подл. Подпись и дата Взам.инв.№