



РОССИЙСКАЯ ФЕДЕРАЦИЯ
ОРЛОВСКАЯ ОБЛАСТЬ

АДМИНИСТРАЦИЯ КОЛПНЯНСКОГО РАЙОНА
ПОСТАНОВЛЕНИЕ

23 декабря 2010 года
п. Колпна

№ 873

О возможности предоставления
на праве аренды земельного
участка

В соответствии с пп. 15 п. 2 ст. 39.6, ст. 39.18 Земельного кодекса Российской Федерации, руководствуясь ст. 3.3 Федерального закона от 25.10.2001 года № 137-ФЗ «О введении в действие Земельного кодекса Российской Федерации», Уставом Колпнянского района Орловской области, на основании заявления гражданина Российской Федерации Алексюткина Ивана Васильевича администрация Колпнянского района Орловской области

ПОСТАНОВЛЯЕТ:

1. Утвердить извещение о возможности предоставления на праве аренды земельного участка для ведения крестьянского (фермерского) хозяйства в кадастровом квартале 57:23:0000000 площадью 99000 кв.м. с видом разрешенного использования – для осуществления крестьянским (фермерским) хозяйством его деятельности, категория земель – земли сельскохозяйственного назначения, местоположением: Российская Федерация, Орловская область, Колпнянский район, Белоколодезьское с/п, вблизи с. Яковка, согласно приложению.

2. Отделу по управлению имуществом администрации Колпнянского района Орловской области разместить на официальном сайте торгов Российской Федерации [www: torgi.gov.ru](http://www.torgi.gov.ru) и на информационных досках объявлений извещение о возможности предоставления на праве аренды земельного участка, указанного в п. 1 настоящего постановления.

3. Управлению по делопроизводству, организационной и кадровой работе администрации Колпнянского района разместить на официальном сайте администрации Колпнянского района www.kolpna-adm.ru в сети Интернет из-

вещение о возможности предоставления на праве аренды земельного участка, указанного в п. 1 настоящего постановления.

4. Контроль за исполнением настоящего постановления возложить на и.о. начальника отдела по управлению имуществом И.В. Корнилову.

5. Настоящее постановление вступает в силу со дня подписания.

Глава администрации  Л.Л. Мясникова

Извещение о возможности предоставления на праве аренды земельного участка

Администрация Колпнянского района Орловской области в соответствии со ст. 39.18 Земельного кодекса РФ информирует о возможности предоставления на праве аренды земельного участка для ведения крестьянского (фермерского) хозяйства в кадастровом квартале 57:23:0000000 площадью 99000 кв.м. с видом разрешенного использования – для осуществления крестьянским (фермерским) хозяйством его деятельности, категория земель – земли сельскохозяйственного назначения, местоположением: Российская Федерация, Орловская область, Колпнянский район, Белоколодезьское с/п, вблизи с. Яковка.

Граждане и КФХ, заинтересованные в предоставлении земельного участка для ведения личного подсобного хозяйства, в течение тридцати дней со дня опубликования и размещения настоящего извещения вправе подавать в администрацию Колпнянского района Орловской области заявления о намерении участвовать в аукционе на право заключения договора аренды вышеуказанного земельного участка.

Заявления могут быть поданы в письменной форме на бумажном носителе путем направления по почте либо лично или через своих уполномоченных представителей, а также в форме электронного документа в соответствии с постановлением Правительства Российской Федерации от 25.06.2012 года № 634 «О видах электронной подписи, использование которых допускается при обращении за получением государственных и муниципальных услуг».

Почтовый адрес и адрес для приема заявлений в письменной форме: 303410, Орловская область, Колпнянский район, пгт. Колпна, ул. Пионерская, д. 2, 1-й этаж, каб. 10. Время приема заявлений: в рабочие дни с 08.00 ч. до 17.00 ч., обеденный перерыв: с 12.00 ч. до 13.00 ч.

Электронный адрес: kolpna_adm_oumi@mail.ru

Дата начала приема заявлений – 26.12.2020 года.

Дата окончания приема заявлений – 26.01.2021 года.

Адрес и время приема граждан для ознакомления со схемой расположения земельного участка: 303410, Орловская область, Колпнянский район, пгт. Колпна, ул. Пионерская, д. 2, 1-й этаж, каб. 10 в рабочие дни с 08.00 ч. до 17.00 ч., обеденный перерыв: с 12.00 ч. до 13.00 ч.

Схема расположения земельного участка на кадастровом плане территории в кадастровом квартале 57:23:0000000

Приложение к
постановлению
администрации
Колпнянского района
Орловской области
от 23.12 2020г.
№ 873

Условный номер земельного участка :ЗУ1		
Площадь земельного участка 99000м ²		
Система координат МСК-57		
Обозначение характерных точек	Координаты, м	
	X	Y
1	2	3
:ЗУ1(1)		
н1	265212.23	2163256.58
н2	265284.68	2163334.20
н3	265282.50	2163356.73
н4	265157.96	2163377.62
н5	265166.90	2163319.42
н6	265114.98	2163315.51
н7	265111.28	2163310.23
н8	265078.18	2163309.86
н9	265079.66	2163274.88
н10	265075.93	2163260.09
2	265117.69	2163264.56
н11	265135.43	2163262.42
н12	265177.56	2163227.44
н1	265212.23	2163256.58
1	265167.43	2163358.48
2	265167.37	2163358.68
3	265167.27	2163358.87
4	265167.13	2163359.01
5	265166.96	2163359.14
6	265166.77	2163359.22
7	265166.56	2163359.26
8	265166.36	2163359.26
9	265166.15	2163359.22
10	265165.96	2163359.14
11	265165.79	2163359.01
12	265165.65	2163358.86
13	265165.55	2163358.68
14	265165.47	2163358.48
15	265165.45	2163358.27
16	265165.47	2163358.06
17	265165.55	2163357.86
18	265165.65	2163357.68
19	265165.79	2163357.53
20	265165.96	2163357.40
21	265166.15	2163357.32
22	265166.36	2163357.28
23	265166.56	2163357.28
24	265166.77	2163357.32
25	265166.96	2163357.40
26	265167.13	2163357.53
27	265167.27	2163357.69
28	265167.37	2163357.86
29	265167.43	2163358.06
30	265167.45	2163358.27
1	265167.43	2163358.48

:ЗУ1(2)		
2	265285.66	2163366.30
31	265282.83	2163399.01
30	265281.05	2163461.09
29	265291.69	2163555.97
28	265283.71	2163683.67
27	265231.40	2163682.77
26	265224.30	2163668.58
25	265224.30	2163609.17
24	265227.86	2163583.95
н13	265240.86	2163579.63
н14	265235.73	2163523.10
н15	265196.00	2163516.29
н16	265182.88	2163426.02
н17	265141.16	2163412.85
н18	265179.14	2163395.86
н19	265202.54	2163380.71
2	265285.66	2163366.30
:ЗУ1(3)		
н20	264916.90	2166580.48
н21	264939.81	2166636.51
н22	264966.67	2166680.70
н23	264949.11	2166747.66
н24	264923.59	2166809.34
н25	264895.19	2166841.67
н26	264879.49	2167007.12
н27	264885.75	2167044.55
н28	264936.87	2167089.05
н29	264932.58	2167134.63
н30	264920.81	2167161.24
н31	264892.69	2167183.69
н32	264862.54	2167217.14
н33	264871.65	2167279.87
н34	264893.19	2167312.16
н35	264894.63	2167362.22
н36	264865.17	2167375.19
н37	264815.91	2167360.33
н38	264785.94	2167327.38
н39	264694.59	2167314.43
н40	264648.92	2167279.78
н41	264533.19	2167226.33
н42	264480.75	2167198.47
36	264477.94	2167179.21
35	264502.48	2167191.38
34	264562.54	2167215.52
33	264623.75	2167241.01

Заявитель	Адрес (местоположение) земельного участка
Алексюткин И.В.	Российская Федерация Орловская область, Колпнянский район, с/п Белоколодезьское, в районе с. Яковка



**Схема расположения земельного участка на кадастровом
плане территории в кадастровом квартале 57:23:0000000**

32	264692.47	2167267.69
31	264707.90	2167274.79
30	264723.68	2167283.87
29	264739.56	2167288.25
28	264747.51	2167286.95
27	264753.97	2167282.00
26	264756.56	2167273.48
25	264756.10	2167258.42
24	264750.44	2167207.11
23	264744.57	2167191.73
22	264744.34	2167175.68
н43	264745.26	2167168.21
н44	264763.33	2167186.27
н45	264810.18	2167192.96
н46	264835.72	2167068.48
н47	264845.83	2166980.43
н48	264858.12	2166979.65
н49	264868.22	2166920.82
н50	264882.72	2166793.31
н20	264916.90	2166580.48
н34	264566.92	2167274.30
34	264562.54	2167215.52
33	264623.75	2167241.01
32	264692.47	2167267.69
31	264707.90	2167274.79
30	264723.68	2167283.87
29	264739.56	2167288.25
28	264747.51	2167286.95
27	264753.97	2167282.00
26	264756.56	2167273.48
25	264756.10	2167258.42
24	264750.44	2167207.11
23	264744.57	2167191.73
22	264744.34	2167175.68
н35	264745.26	2167168.21
н36	264763.33	2167186.27
н37	264810.18	2167192.96
н38	264835.72	2167068.48
н39	264848.83	2166947.82
н20	264879.56	2166950.54

Приложение к
постановлению
администрации
Колпнянского района
Орловской области
от _____ 2020г.
№ _____

Заявитель

Алексюткин И.В.

Адрес (местоположение) земельного участка


Российская Федерация
Орловская область, Колпнянский район,
с/п Белоколодезьское, в районе с. Яковка



Подготовлено
Небытова В.Л.
ООО "Орелземпроект"
Кад. инженер.
20.11.2020г.

Схема расположения земельного участка на кадастровом плане территории в кадастровом квартале 57:23:0000000

Приложение к постановлению администрации Колпнянского района Орловской области от _____ 2020г. № _____

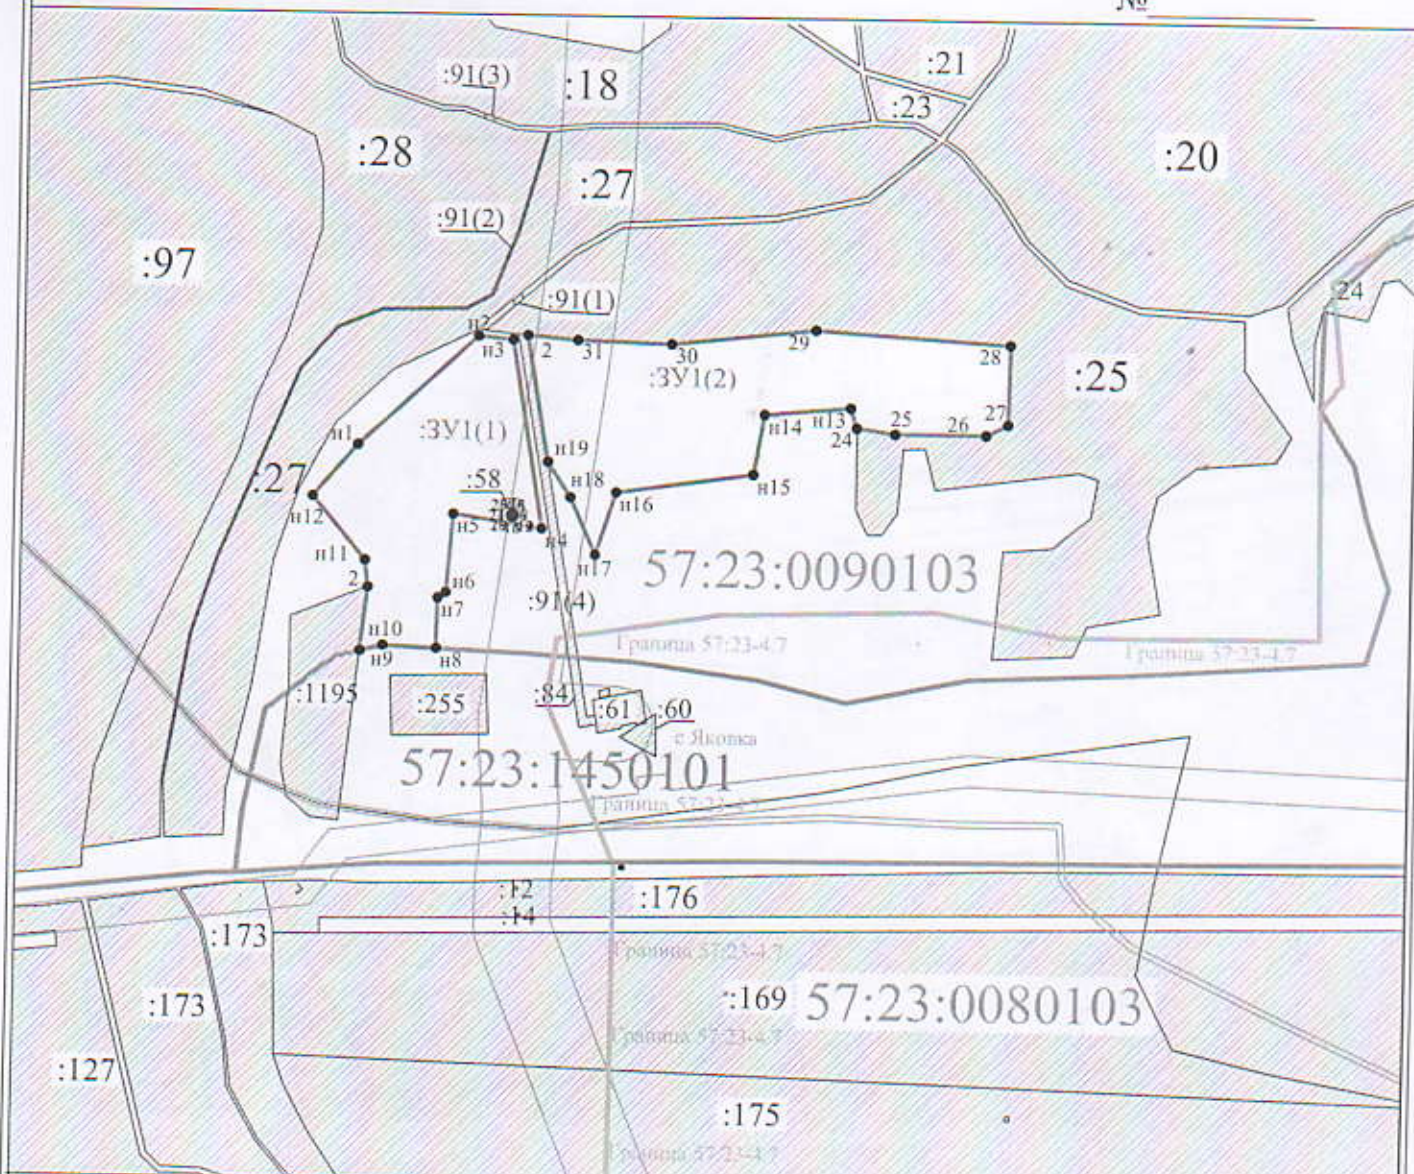

- Условные обозначения: Масштаб 1:5000
- п1 - характеристическая точка границы, сведения о которой позволяют однозначно определить её местоположение на местности
 - :ЗУ1 - граница образуемого земельного участка
 - 176 - границы земельных участков, занесенных в ЕГРН
 - 176 - граница охранных зон, занесенных в ЕГРН
 - 176 - граница кадастрового деления

57:23:0090103 - обозначение кадастрового квартала

Примечание: *Образуемый земельный участок расположен в зоне Сх2 (Зона сельскохозяйственных угодий в границах земель сельскохозназначения)*

Заявитель	Адрес (местоположение) земельного участка	Подготовлено
Алексюткин И.В.	Российская Федерация Орловская область, Колпнянский район, с/п Белоколодезьское	ООО "Орелземпроект" Кад. инженер Небытова В.Л. " 20 " ноября 2020г.



Схема расположения земельного участка на кадастровом плане территории в кадастровом квартале 57:23:0000000

Приложение к постановлению администрации Колпнянского района Орловской области от _____ 2020г. № _____



- Условные обозначения: Масштаб 1:5000
- n1 - характеристическая точка границы, сведения о которой позволяют однозначно определить её местоположение на местности
 - граница образуемого земельного участка
 - :ЗУ1 - обозначение образуемого земельного участка
 - ▨ (with numbers) - границы земельных участков, занесенных в ЕГРН
 - (with numbers) - границы охранных зон, занесенных в ЕГРН
 - (with numbers) - граница кадастрового деления

57:23:0080103 - обозначение кадастрового квартала

Примечание: *Образуемый земельный участок расположен в зоне Сх2 (Зона сельскохозяйственных угодий в границах земель сельскохозяйственного назначения)*

Заявитель	Адрес (местоположение) земельного участка
Алексюткин И.В.	Российская Федерация Орловская область, Колпнянский район, с/п Белоколодезьское, в районе с. Яковка

