

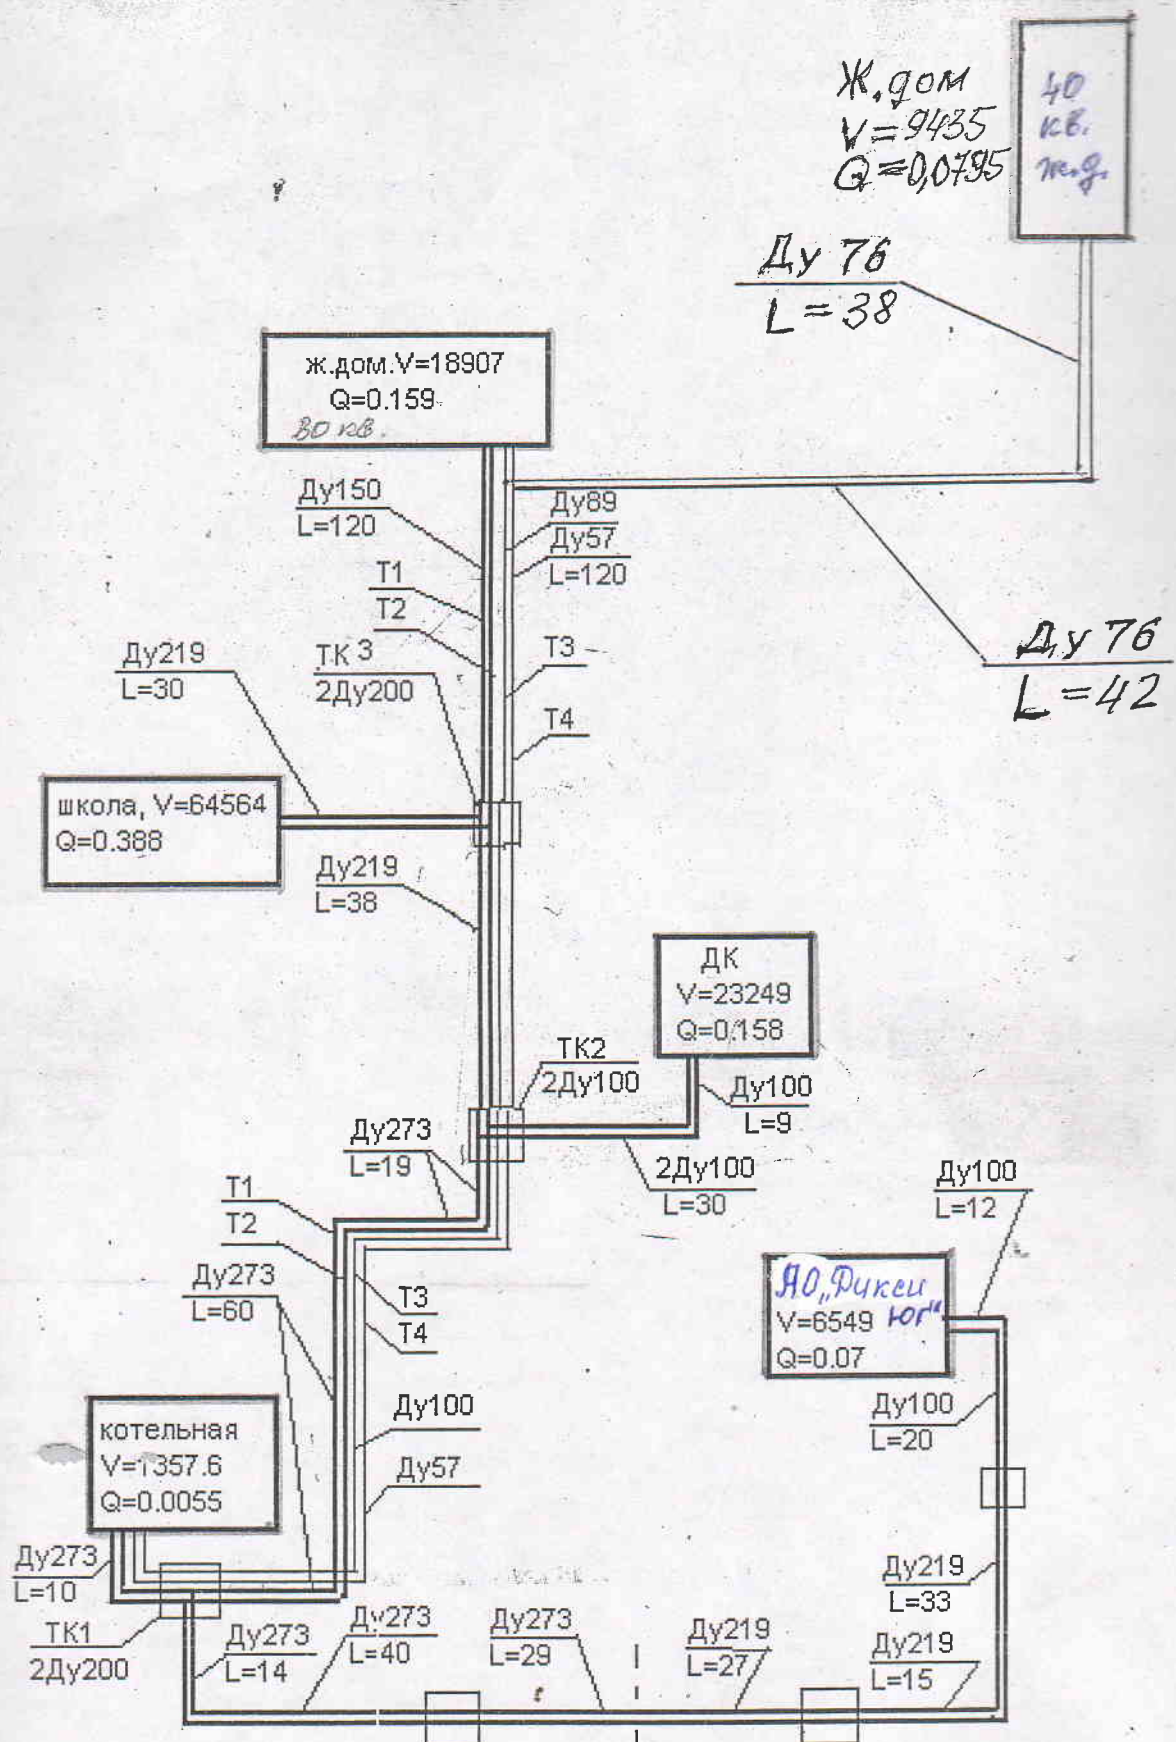


рис. 1 Схема теплоснабжения от квартальной котельной п. Колпна.