



РОССИЙСКАЯ ФЕДЕРАЦИЯ
ОРЛОВСКАЯ ОБЛАСТЬ

АДМИНИСТРАЦИЯ КОЛПНЯНСКОГО РАЙОНА
ПОСТАНОВЛЕНИЕ

27 декабря 2017
г. Колпна

№ 829

Об утверждении схемы расположения земельного участка на кадастровом плане территории и проведении аукциона на право заключения договора аренды земельного участка из земель, государственная собственность на которые не разграничена

В соответствии со ст. 39.1, п. 8 ст. 39.8, пп. 2 п. 7 ст. 39.18 Земельного кодекса Российской Федерации, п. 10 ст.3.5 Федерального закона от 25.10.2001 года № 137-ФЗ «О введении в действие Земельного кодекса Российской Федерации», Федеральным законом от 23.06.2014 года № 171-ФЗ «О внесении изменений в Земельный кодекс Российской Федерации и отдельные законодательные акты Российской Федерации», приказом Министерства экономического развития Российской Федерации от 01.09.2014 года № 540 «Об утверждении классификатора видов разрешенного использования земельных участков», в связи с поступлением заявлений иных граждан о намерении участвовать в аукционе по извещению № 241121/0174099/01 администрация Колпнянского района Орловской области

ПОСТАНОВЛЯЕТ:

1. Отказать гражданину Российской Федерации Иванову Юрию Анатольевичу в предварительном согласовании предоставления земельного участка в кадастровом квартале 57:23:0570101 площадью 21 684 кв.м. с видом разрешенного использования – для осуществления крестьянским (фермерским) хозяйством его деятельности, категория земель – земли населенных

пунктов, местоположением: Российская Федерация, Орловская область, Колпнянский район, Карловское с/п, д. Черниково.

2. Утвердить схему расположения земельного участка в кадастровом квартале 57:23:0570101 площадью 21 684 кв.м. с видом разрешенного использования – для осуществления крестьянским (фермерским) хозяйством его деятельности, категория земель – земли населенных пунктов, местоположением: Российская Федерация, Орловская область, Колпнянский район, Карловское с/п, д. Черниково, территориальная зона Ж1 – зона застройки индивидуальными жилыми домами, на кадастровом плане территории согласно приложению.

3. Администрации Колпнянского района Орловской области обеспечить выполнение кадастровых работ в отношении земельного участка, указанного в п. 2 настоящего постановления.

4. Согласование схемы расположения земельного участка, указанного в п. 2 настоящего постановления, с Управлением лесами Орловской области не требуется.

5. Отделу по управлению имуществом и земельным отношениям администрации Колпнянского района:

5.1. организовать и провести аукцион на право заключения договора аренды земельного участка, указанного в п. 2 настоящего постановления;

5.2. разместить на официальных сайтах в информационно-телекоммуникационной сети «Интернет»: www.kolpna-adm.ru и www.torgi.gov.ru, на информационных досках объявлений извещение о проведении аукциона.

6. Настоящее постановление вступает в силу с даты принятия и действует в течение двух лет.

Глава администрации



ВА. Громов

постановлением администрации
(наименование документа об утверждении, включая наименования)

Колпинского района
органов государственной власти или органов местного

Орловской области
самоуправления, принявших решение об утверждении схемы


или подписавших соглашение о перераспределении земельных участков)

от 27 декабря 2021г. № 829

Схема расположения земельного участка или земельных участков на
кадастровом плане территории

Условный номер земельного участка		
Площадь земельного участка		21684м ²
Обозначение характерных точек границы	Координаты, м	
	X	Y
1	2	3
	:3У1(1)	
n1	281460,60	2148829,31
n2	281452,67	2148870,64
n3	281297,31	2148821,41
n4	281268,56	2148919,70
n5	281226,74	2148863,47
n6	281222,40	2148782,36
n7	281244,75	2148772,57
n8	281272,50	2148775,93
n9	281284,03	2148784,61
n10	281334,20	2148789,03
n11	281437,66	2148825,53
n1	281460,60	2148829,31
	:3У1(2)	
n12	280656,59	2149484,85
n13	280609,87	2149505,12
n14	280463,19	2149512,68
n15	280432,37	2149460,05
n16	280455,69	2149473,26
n17	280612,90	2149465,94
n18	280627,64	2149464,47
n12	280656,59	2149484,85

Схема расположения земельного участка или земельных участков на кадастровом плане территории

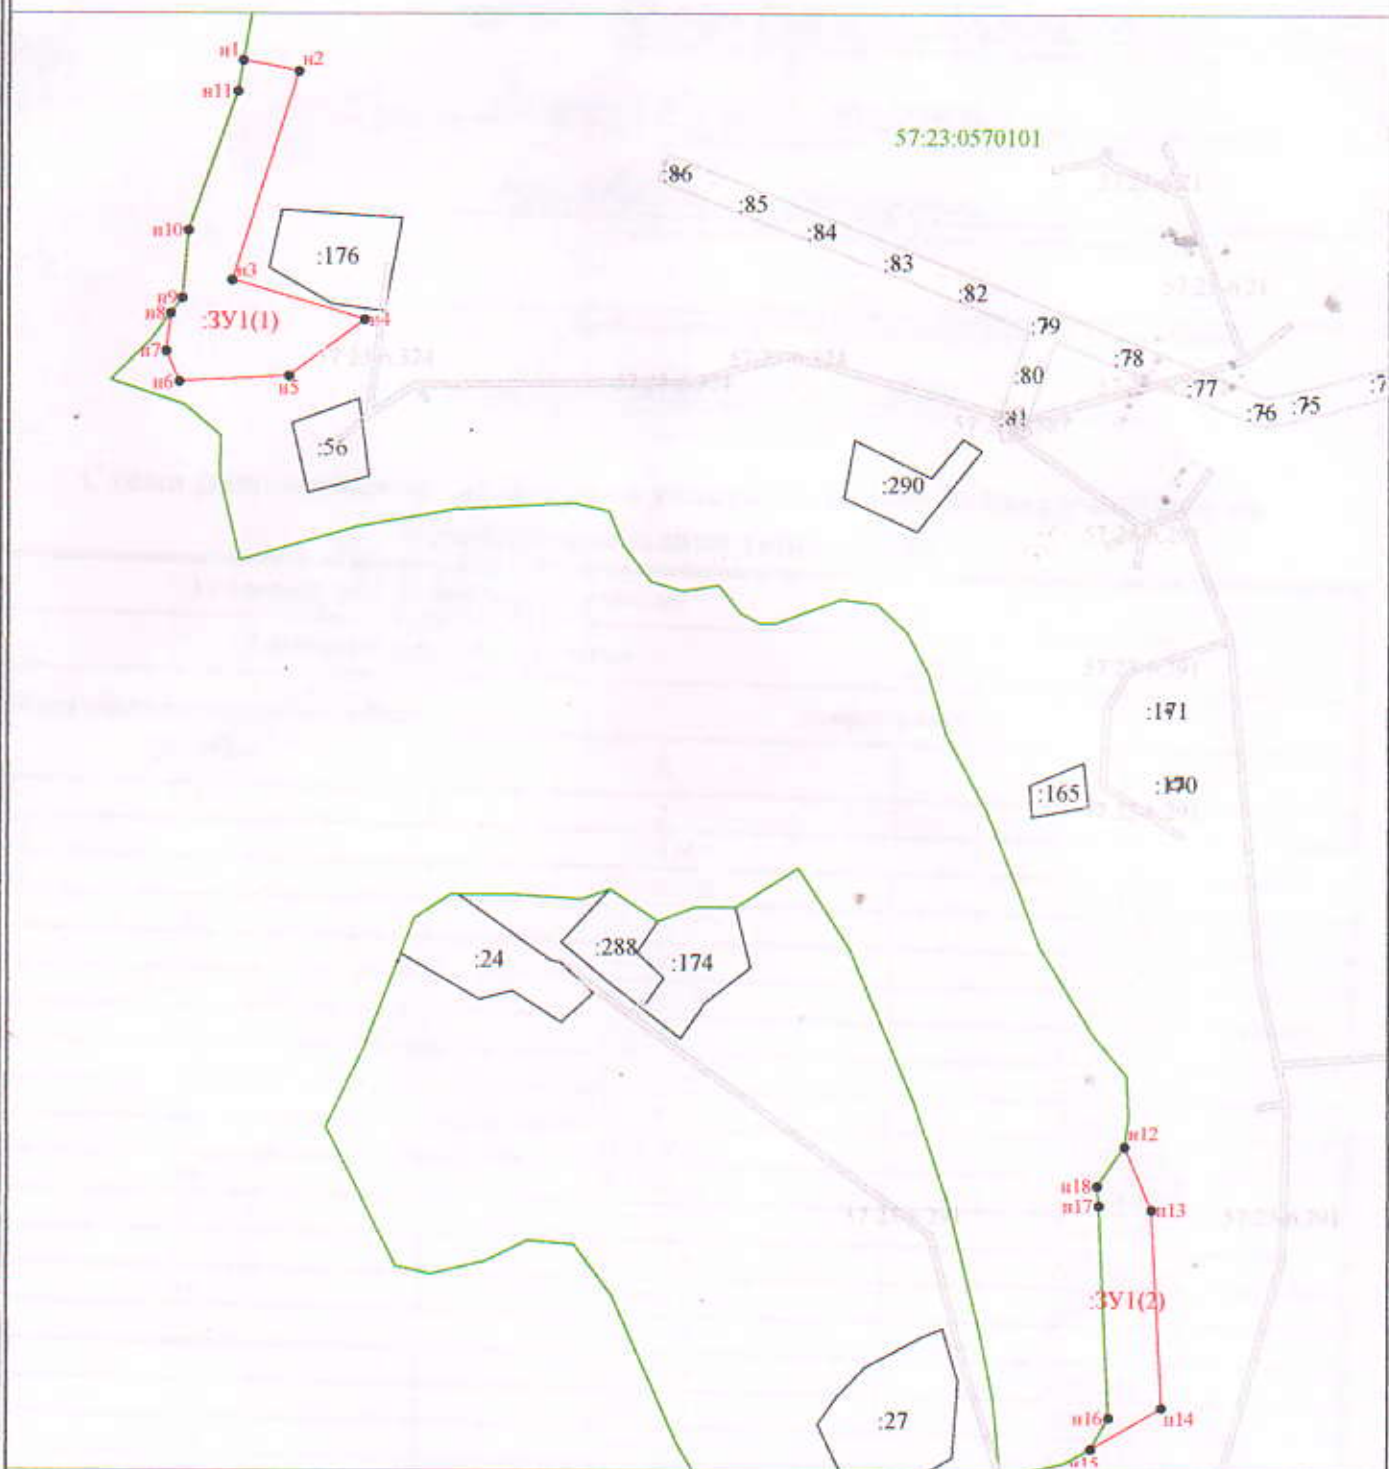

Условные обозначения:

Масштаб 1:5000

- - вновь образованная часть границы, сведения о которой достаточны для определения её местоположения
- - существующая часть границы, имеющиеся в ЕГРН сведения о которой достаточны для определения её местоположения
- - граница кадастрового квартала
- **n1** - характерная точка границы, сведения о которой позволяют однозначно определить её на местности
- :176 - надпись кадастрового номера земельного участка
- :**ЗУ1** - обозначение вновь образованного земельного участка
- (1) - надпись порядкового номера контура земельного участка, общее количество контуров два

57:23:0570101 - обозначение кадастрового квартала