


# 7(1) Схема развития объектов транспортной инфраструктуры городского поселения Колпна Колпнянского муниципального района Орловской области.


Роза ветров

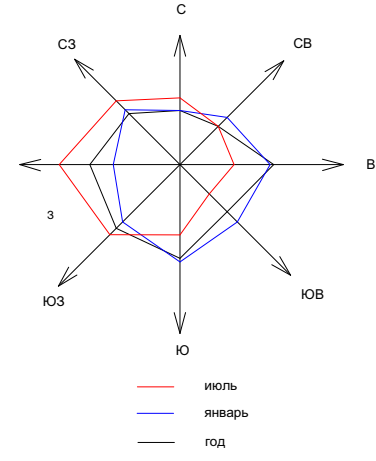

**Список объектов культурного наследия городского поселения Колпна (памятники истории)**


№	Наименование памятника	Местонахождение	категория охраны	Датировка	№, дата приказа, решения, постановления	Состояние объекта	Регистр объектов

- Условные обозначения:**
- 1) Зона планируемой застройки
  - 2) Участки под индивидуальное жилищное строительство: площадь №1 - 57,8 га.
  - 3) Участки под индивидуальное жилищное строительство (0,5 га).
  - 4) Участки под малоэтажное секционное жилищное строительство (0,5 га).
  - 5) Спортивно-оздоровительный комплекс
  - 6) Детский сад
  - 7) Магазины продовольственных и непродовольственных товаров
  - 8) Бизнес-оздоровительный комплекс
  - 9) Участки под промышленные и коммунально-складские предприятия (49 га)
  - 10) Сельскохозяйственный угодья
  - 11) Реконструкция объектов
  - 12) МУЗ Колпнянская ЦРБ
  - 13) МАДОУ Детский сад №2, №3, №7
  - 14) МАДОУ "Комплексная средняя общеобразовательная школа №2"
  - 15) Дом ветеранов

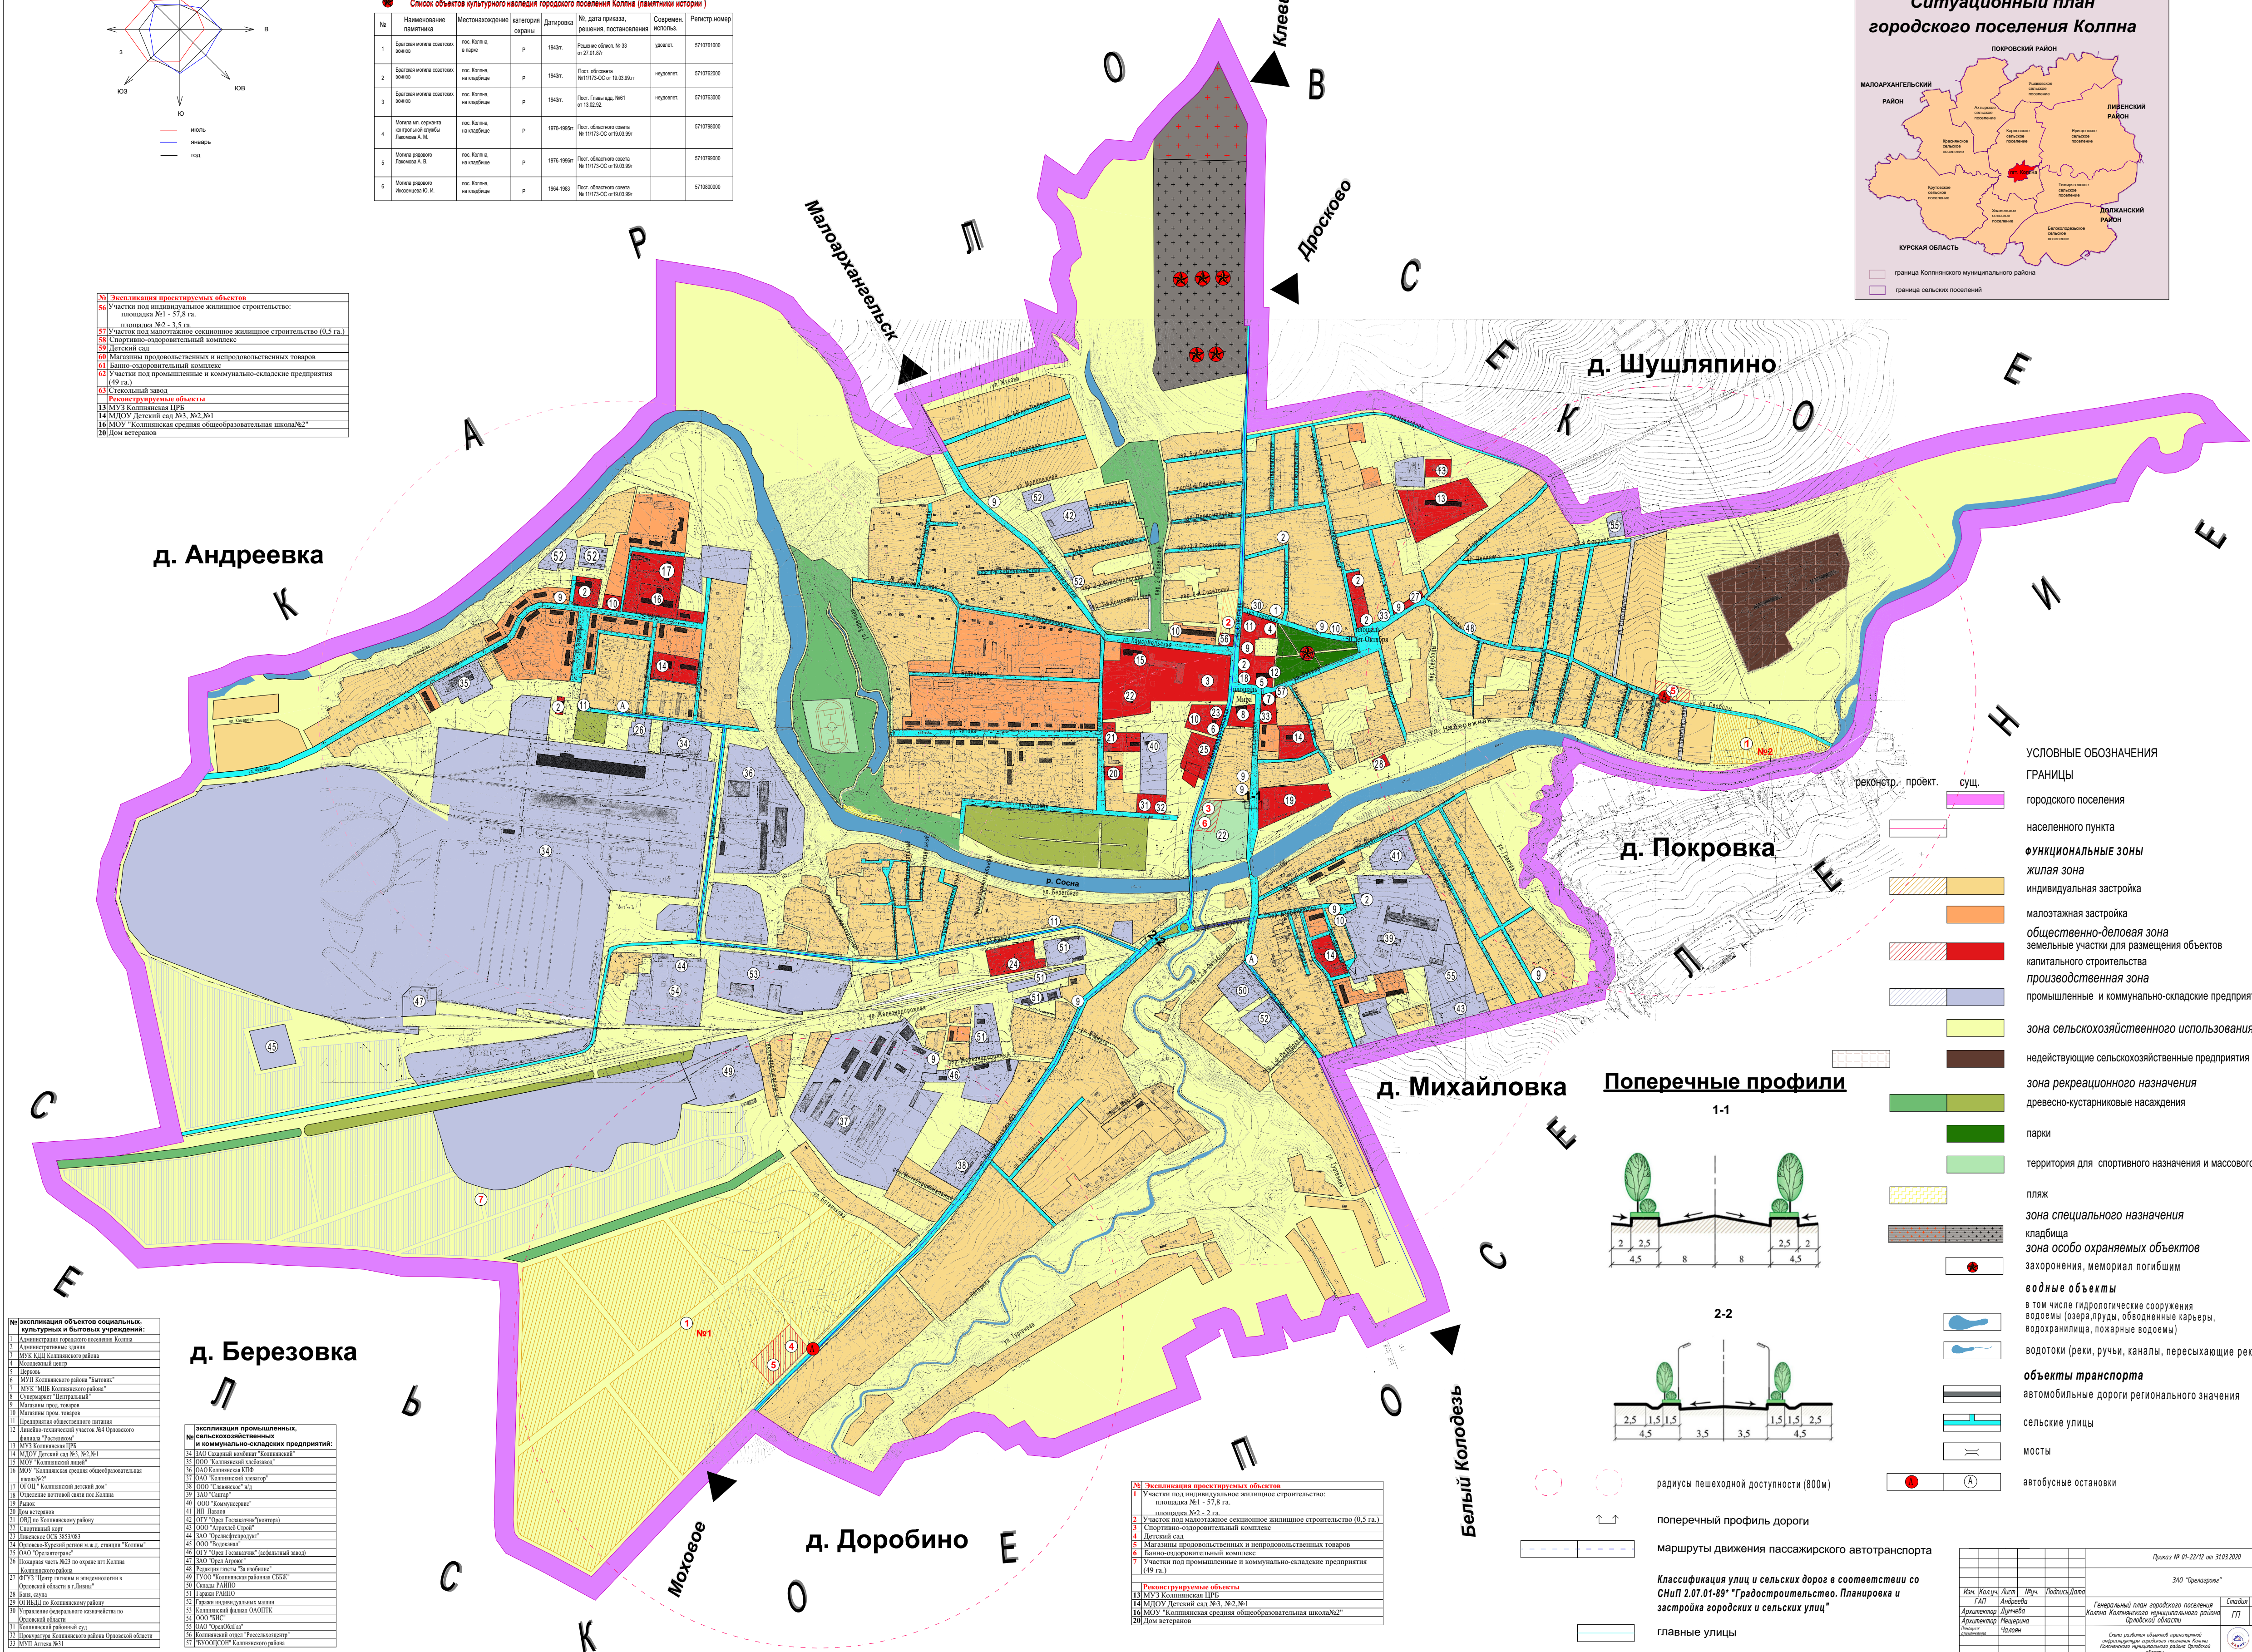

- УСЛОВНЫЕ ОБОЗНАЧЕНИЯ ГРАНИЦЫ**
- городского поселения
  - населенного пункта
- ФУНКЦИОНАЛЬНЫЕ ЗОНЫ**
- жилая зона
  - индивидуальная застройка
  - малоэтажная застройка
  - общественно-деловая зона
  - земельные участки для размещения объектов капитального строительства
  - производственная зона
  - промышленные и коммунально-складские предприятия
  - зона сельскохозяйственного использования
  - недействующие сельскохозяйственные предприятия
  - зона рекреационного назначения
  - древосно-кустарниковые насаждения
  - парки
  - территория для спортивного назначения и массового отдыха
  - пляж
  - зона специального назначения
  - кладбища
  - зона особо охраняемых объектов
  - защитная зона мемориала погибшим
  - водные объекты
  - в том числе гидрологические сооружения водоемы (озера, пруды, обводненные карьеры, водохранилища, пожарные водоемы)
  - водотоки (реки, ручьи, каналы, пересекающие реки)
  - объекты транспорта
  - автомобильные дороги регионального значения
  - сельские улицы
  - мосты
  - автобусные остановки

Поперечные профили

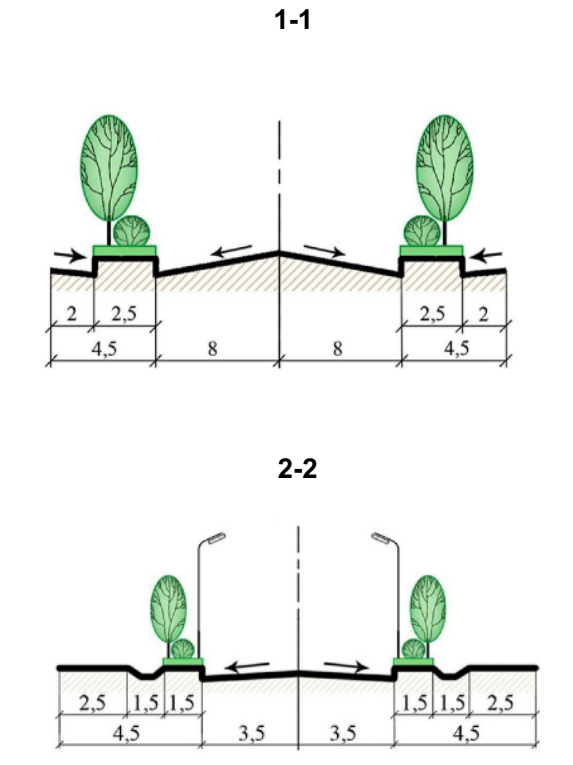

