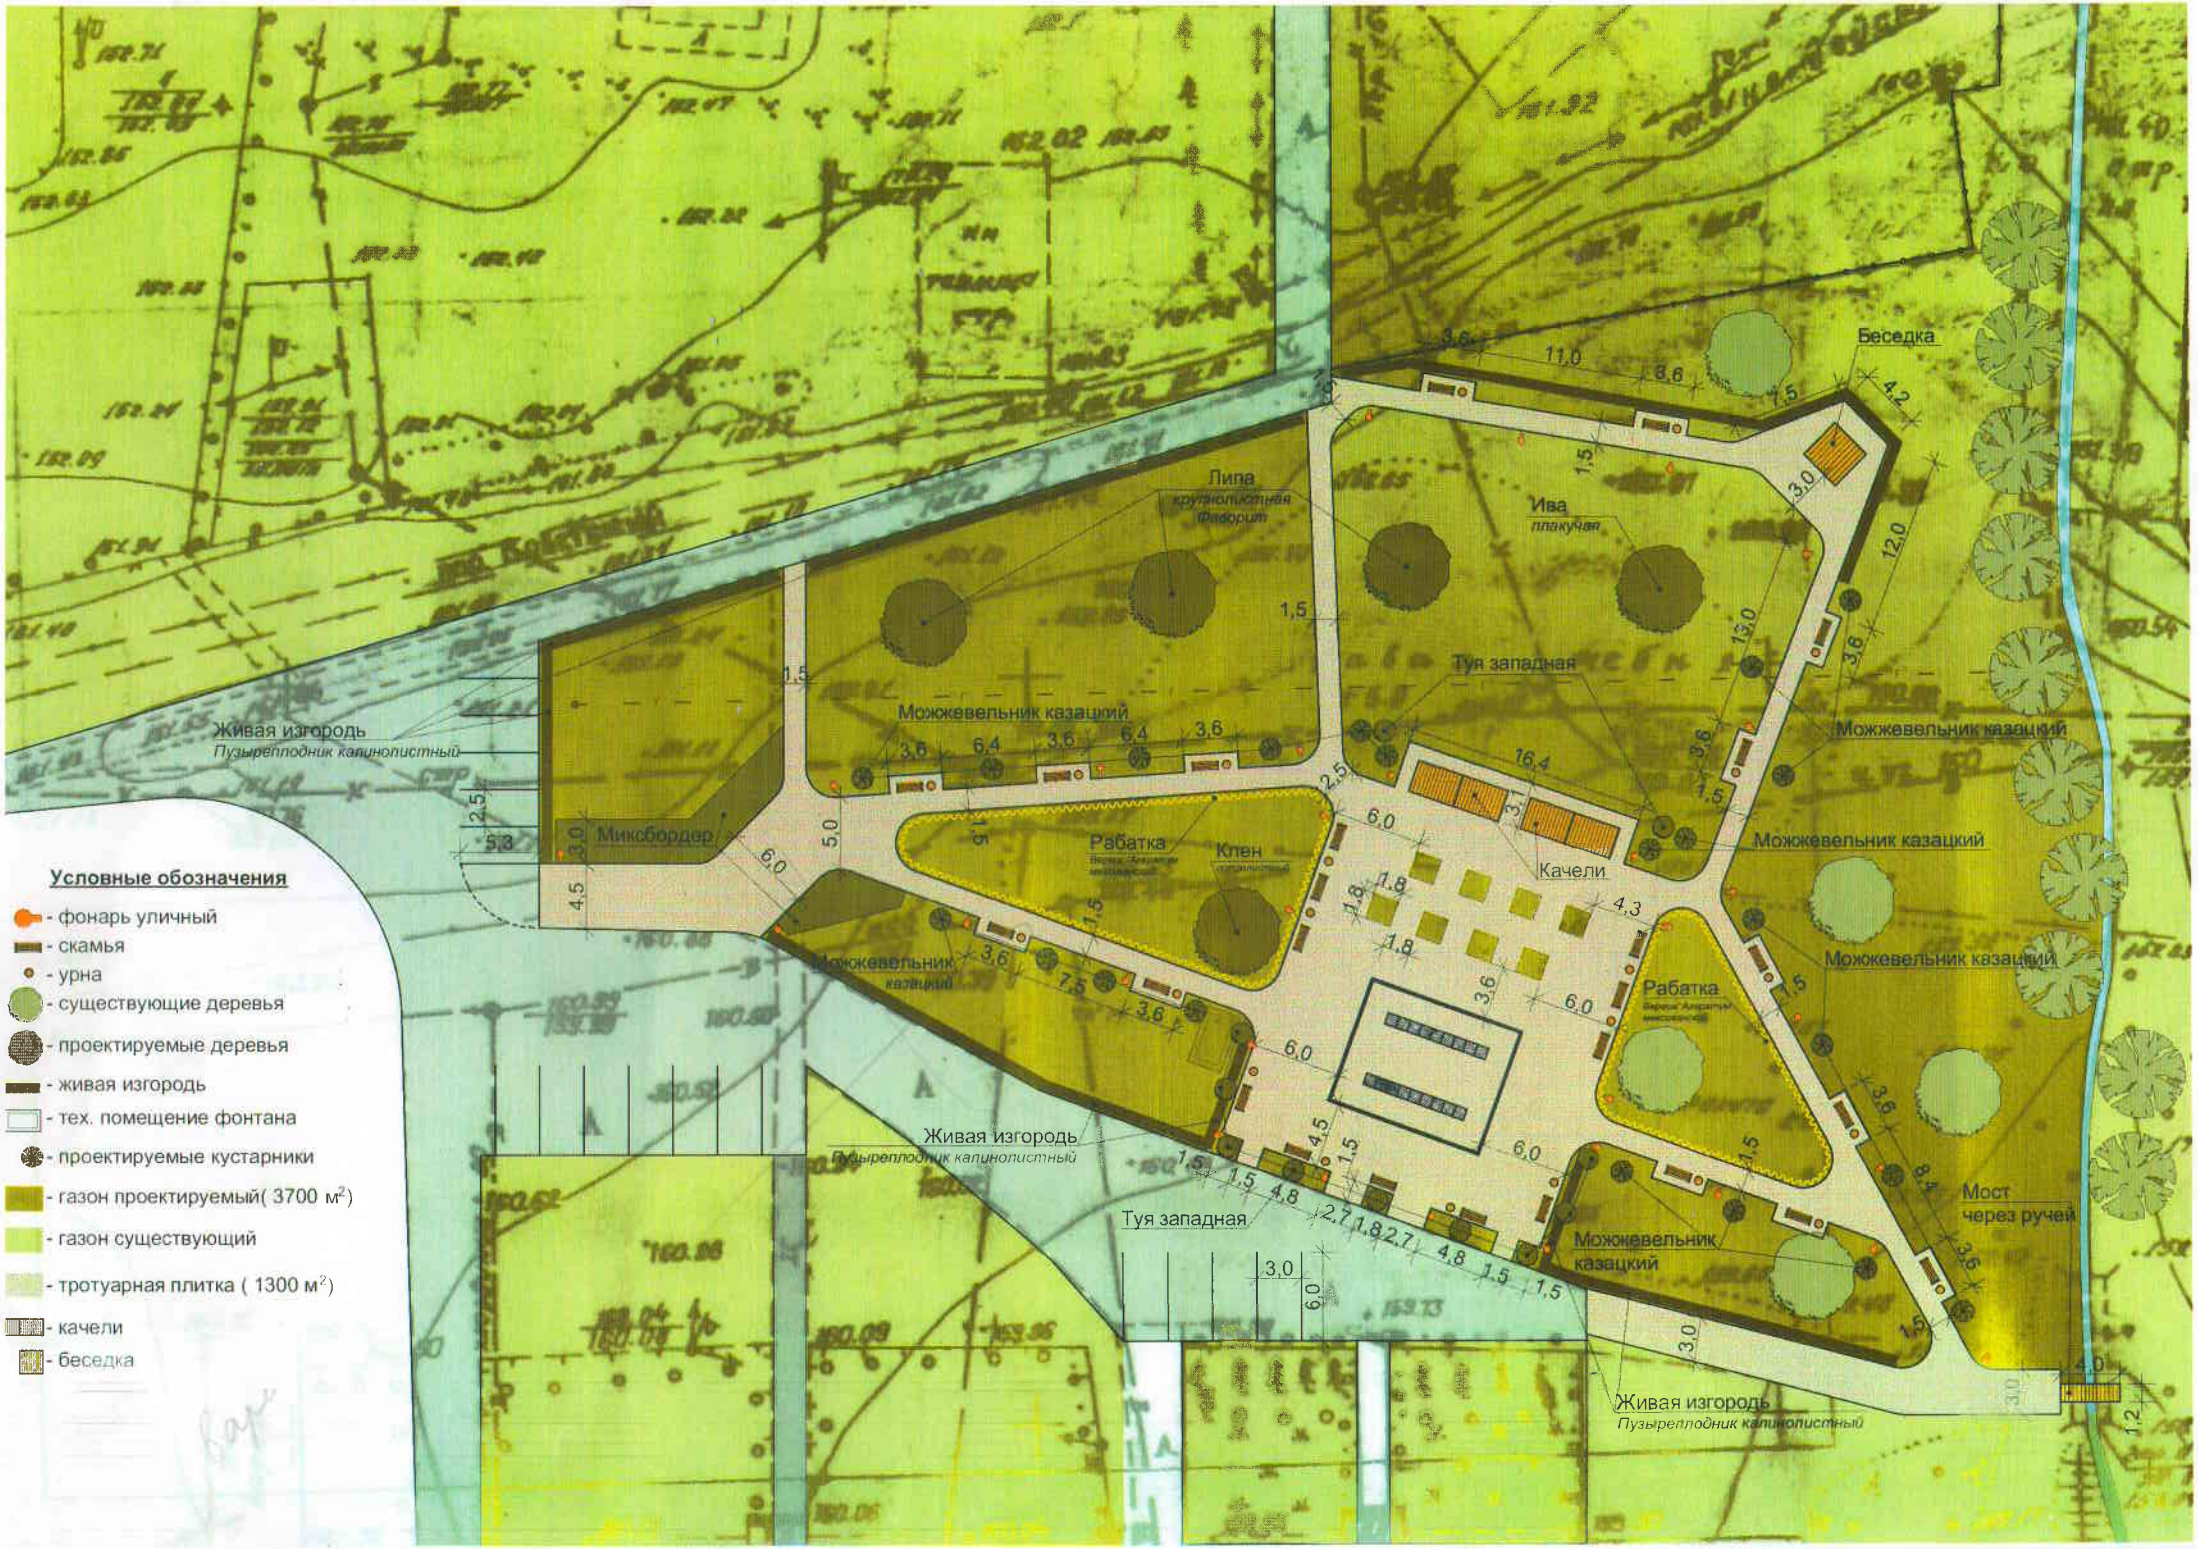
Беседка
Липа
крупнолистная
Фаворит
Ива
плакучая
Туя западная
Можжевельник казацкий
Живая изгородь
Пузыреплодник калинолистный
Миксбордер
Рабатка
Клен
Качели
Можжевельник казацкий
Рабатка
Можжевельник казацкий
Живая изгородь
Пузыреплодник калинолистный
Туя западная
Можжевельник казацкий
Мост через ручей
Живая изгородь
Пузыреплодник калинолистный
Условные обозначения
- фонарь уличный
- скамья
- урна
- существующие деревья
- проектируемые деревья
- живая изгородь
- тех. помещение фонтана
- проектируемые кустарники
- газон проектируемый(3700 м²)
- газон существующий
- тротуарная плитка (1300 м²)
- качели
- беседка